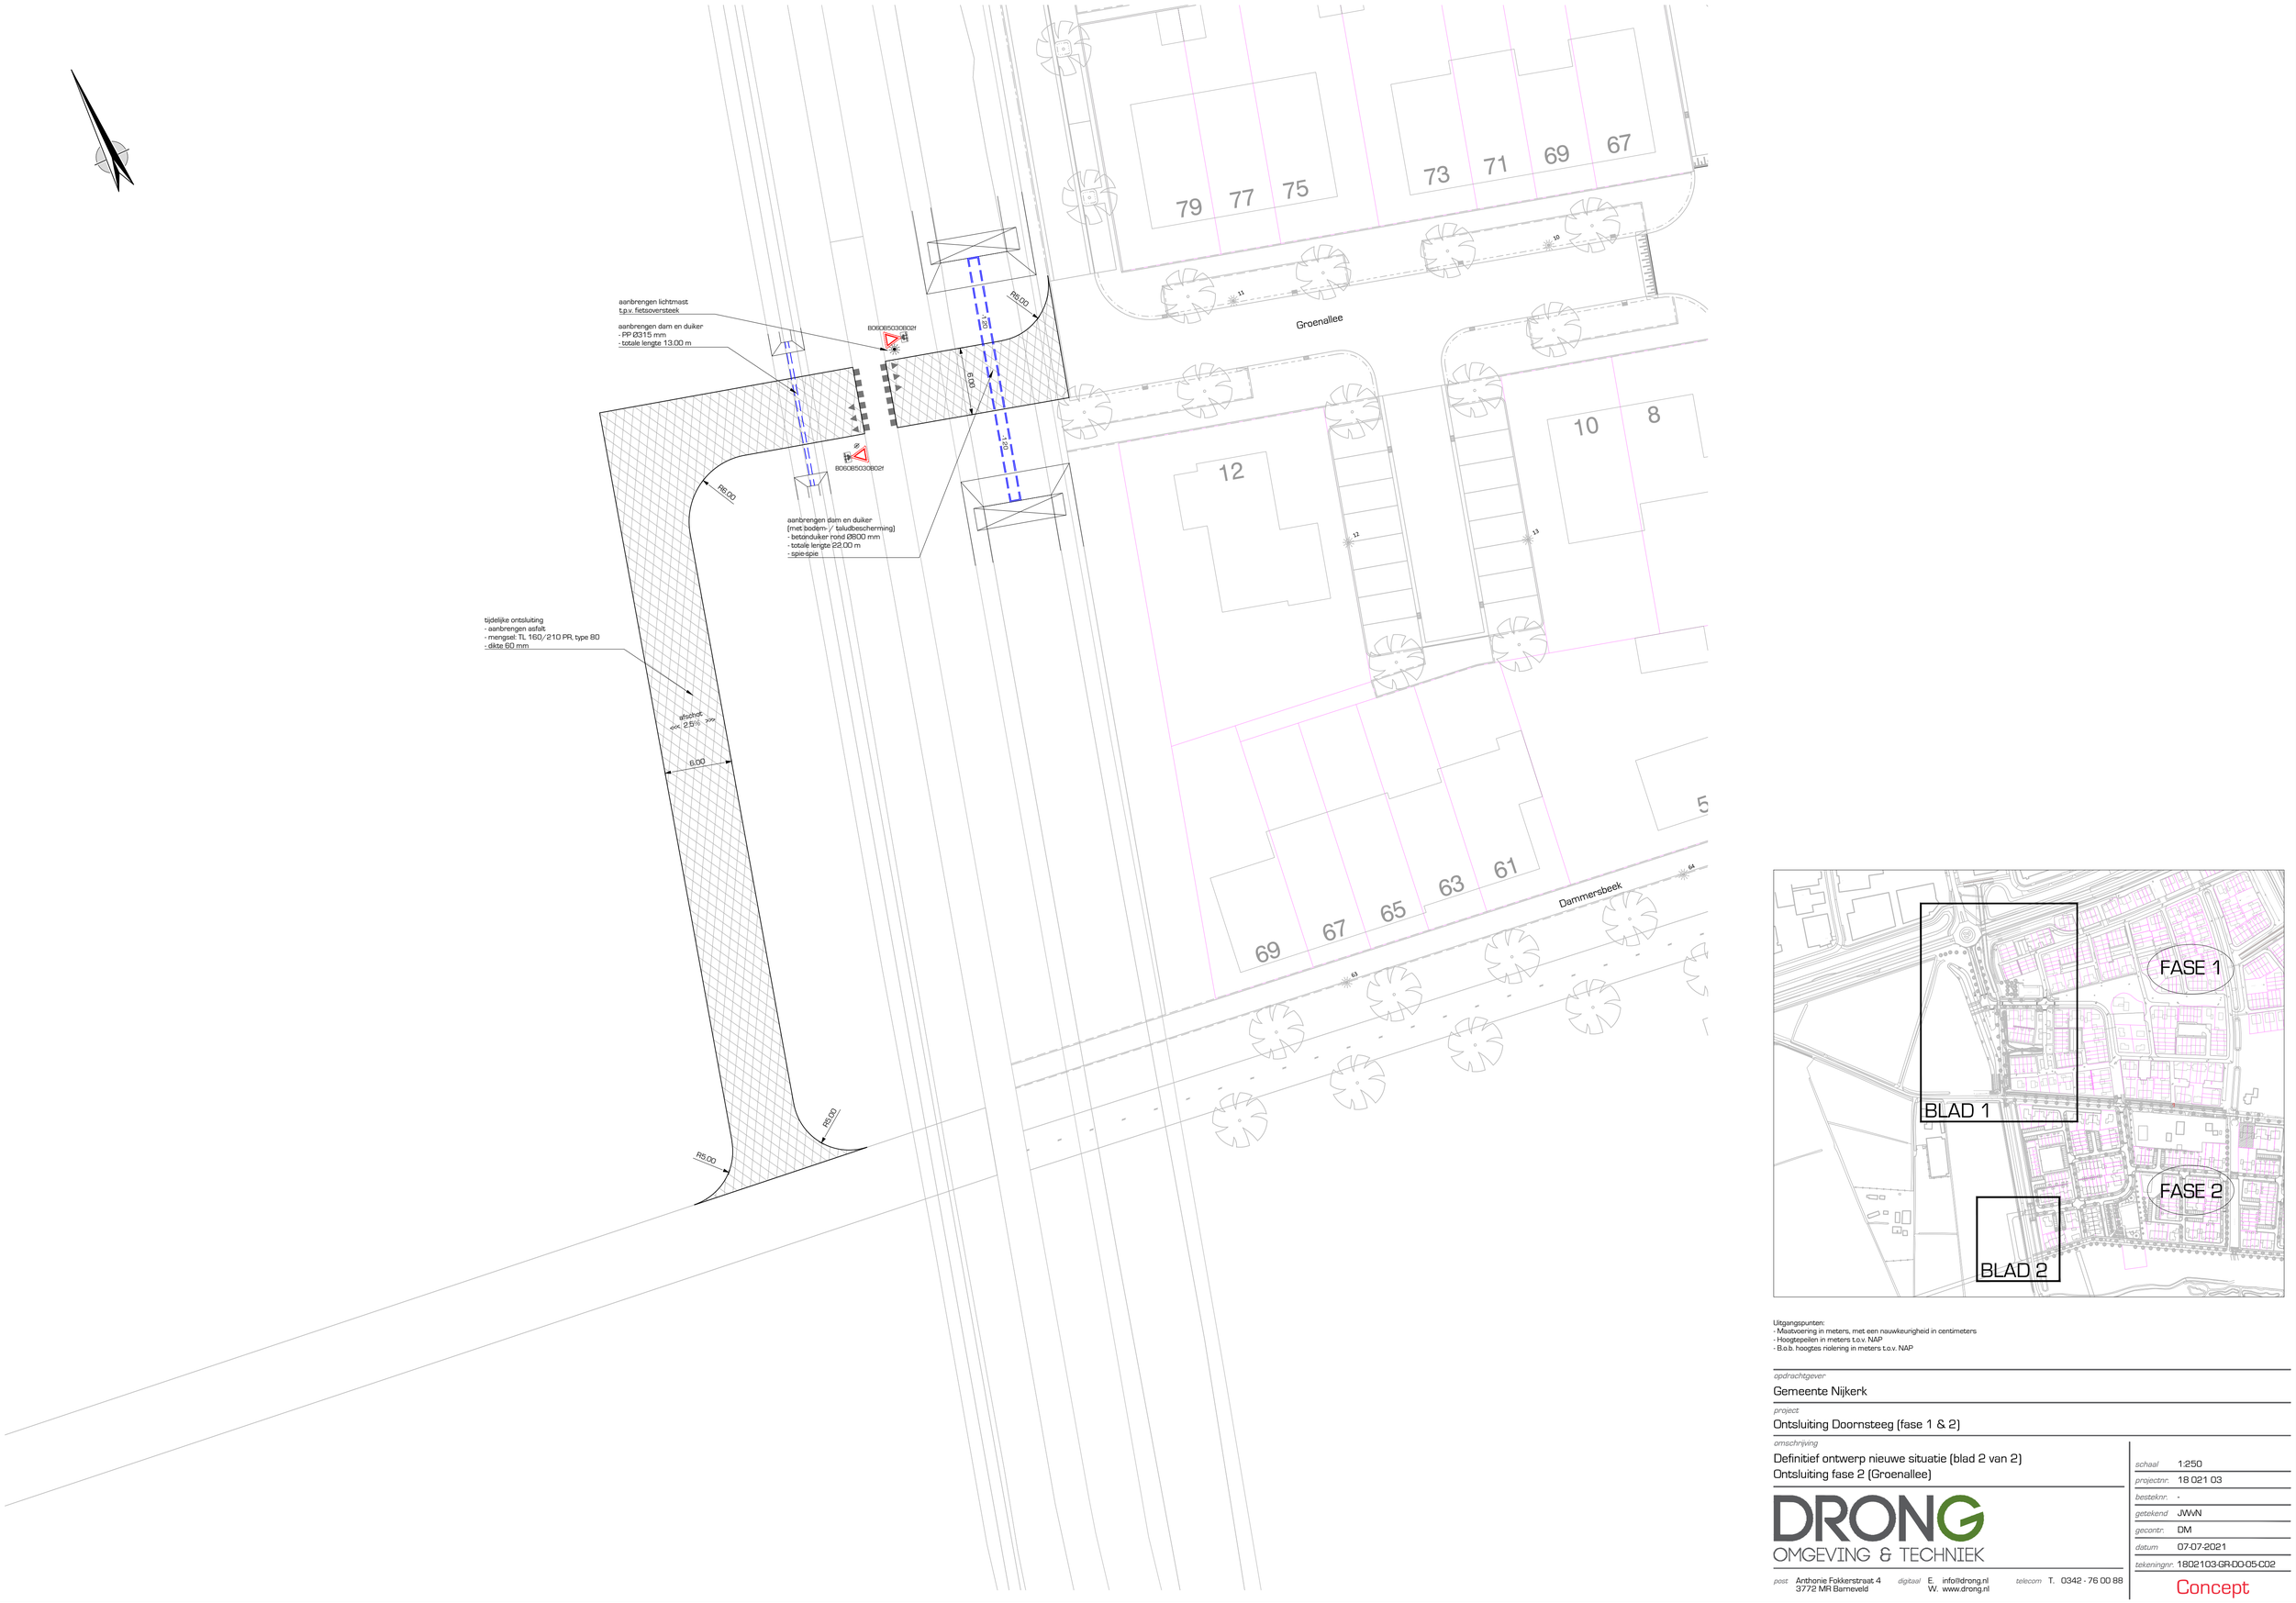

Uitgangspunten:
- Maatvoering in meters, met een nauwkeurigheid in centimeters
- Hoogtepeilen in meters t.o.v. NAP
- B.o.b. hoogtes nolering in meters t.o.v. NAP

opdrachtgever
Gemeente Nijkerk

project
Ontsluiting Doornsteeg (fase 1 & 2)

omschrijving
Definitief ontwerp nieuwe situatie (blad 2 van 2)
Ontsluiting fase 2 (Groenallee)

schaal	1:250
projectnr.	18 021 03
besteknr.	-
getekend	JWN
gecontr.	DM
datum	07-07-2021
tekeningnr.	1802103-GR-D0-05-002

DRONG
OMGEVING & TECHNIEK

post Anthonie Fokkerstraat 4
3772 MR Barneveld
digitaal E. info@drong.nl
W. www.drong.nl
telecom T. 0342 - 76 00 88

Concept

formaat: A1

Bestand: 1802103-GR-D0-05.DWG